


D工区
R6.3 ~5月

A工区
R5.9 ~11月

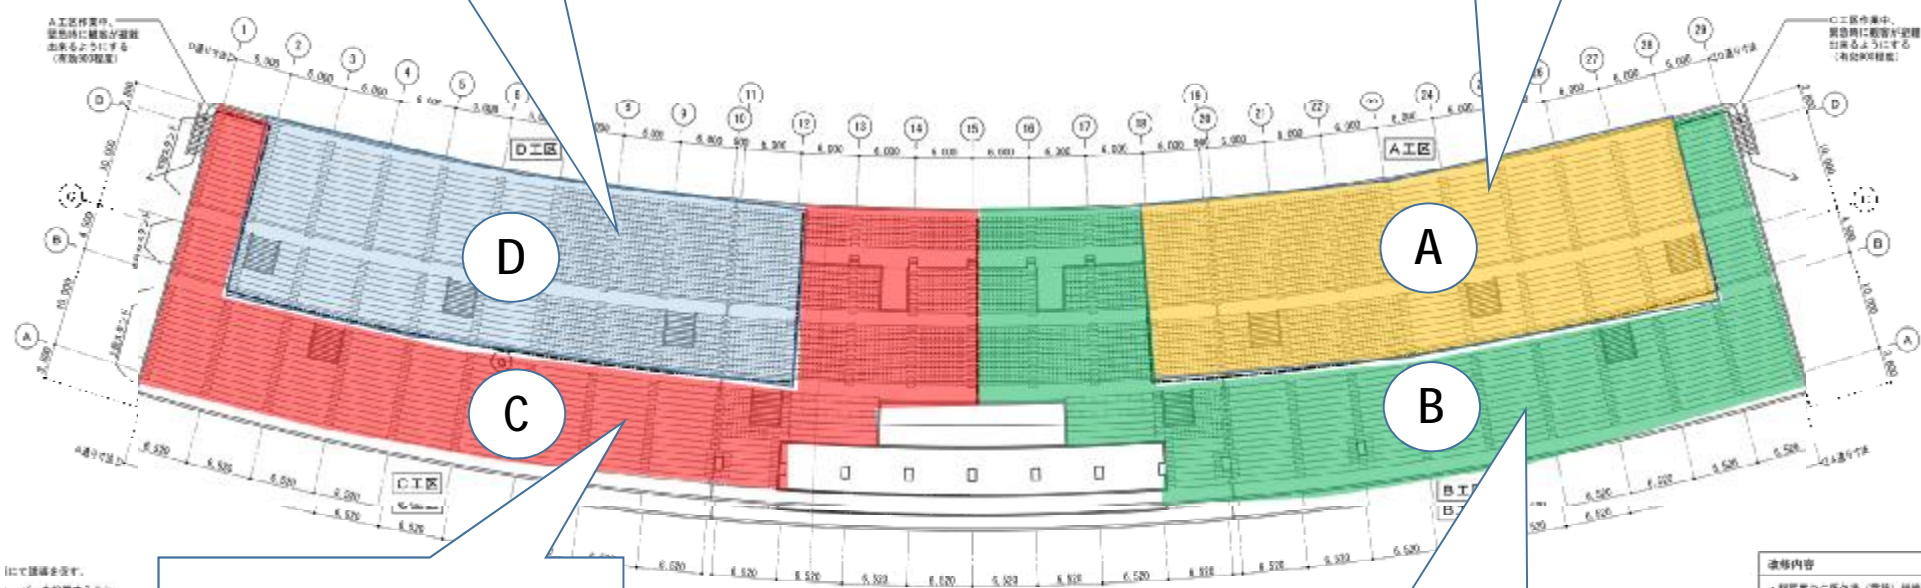

C工区
R6.6 ~8月

B工区
R5.12 ~R6.2月

1)にて諸議を定す。
2)ノバーを投標すること。

ア) 存続
イ) 撤去、新設

改修内容
・観覧車への仮交差（露橋）補修
・シーリングの補修
・ステンレスカバークラウドの撤去、取付
・観覧車（一人乗車）の撤去、新設